

电 力	暖 通	动 力	
建 筑	结 构	给排水	
会 签			

新喀里多尼亚-花园房

建筑概况：

1. 此设计单使用焊接集装箱制作，共1个集装箱组合。单个箱体尺寸6058mmx2438mm，高度2.791m。室内净高度2.53m(室内地面到室内吊顶最低处)。

荷载设防：

风荷载：

1.56 KN/M2

雪荷载：

0.00 KN/M2

屋面恒载：

0.25 KN/M2

屋面活载：

0.50 KN/M2

材料参数：

框架：主梁材质为Q345，材料厚度为3mm，框架焊接完成后热镀锌，镀锌层厚度为100 μ m，喷漆厚度为100 μ m。次梁材质为Q345。框架颜色深灰色。

屋面板：70mmPU发泡顶，彩钢板上面板厚度0.45mm，颜色深灰，下面板厚度0.40mm，颜色乳白亚光，镀铝锌AZ50g/m2+PE烤漆15/5um。

外墙面板：75mmPU夹芯板，PU密度40kg/m³，彩钢板面板厚度0.40mm，外面板为颜色深灰带压筋，内面板为乳白亚光，墙板双面覆膜，彩钢板表面镀铝锌AZ50g/m2+PE烤漆15/5um。

地面垫层：18mm水泥纤维板+1.8mmPVC地板

外墙饰板：12mm水泥外墙挂板（木纹）含龙骨，颜色待定。


门、窗：D1：2230x2450mm铝合金钢化玻璃移门

D2：2200x2450mm铝合金钢化玻璃移门


W1：1080*2450mm铝合金钢化玻璃幕墙

电 力：法标电力。

备 注：内部装修客户自理。

Copyright 2016. 本图版权归浙江普天集成房屋有限公司所有，除本工程外对本图的任何其它用途和复制，必须获得本公司的书面许可。 THE OWNERSHIP OF THE COPYRIGHT IN THIS DRAWING IS RETAINED BY ZHEJIANG PUTIAN INTEGRATED HOUSING CO.,LTD. WRITTEN CONSENT MUST BE OBTAINED BEFORE ANY USE OR REPRODUCTION OF THE DRAWING.			
版本 Rev.	修改内容 Description	日期 Date	发布人 who send
<div></div> <div>Zhejiang Putian integrated housing Co., Ltd. Hangzhou Zhongpu Architecture Design (institute) Co., Ltd.</div>			
证书等级			
证书编号			
合作设计单位 Cooperative Designer			
工 序 Process	签名 Signature	日 期 Date	
审 定 Authorized By			
审 核 Verified By			
项目负责人 Process			
校对人 Checked By			
设 计 Designed By	sy	04/02/20	
制 图 Drawn By	sy	04/02/20	
执业签章 Engineer Signature			
出图签章 Engineer Signature			
项目名称 Project Name <div>新喀里多尼亚-花园房</div>			
图 名 Title <div>设计说明</div>			
工程编号 Title	PT200129	专 业 Type	JZ
比例 Scale		图号 Dwg.No	J0-0
未 盖 技 术 出 图 章 本 图 纸 无 效 This drawing is valid only after being stamped and released by the office.			

电力	暖通	动力			
建筑	结构	给排水			
会	签				

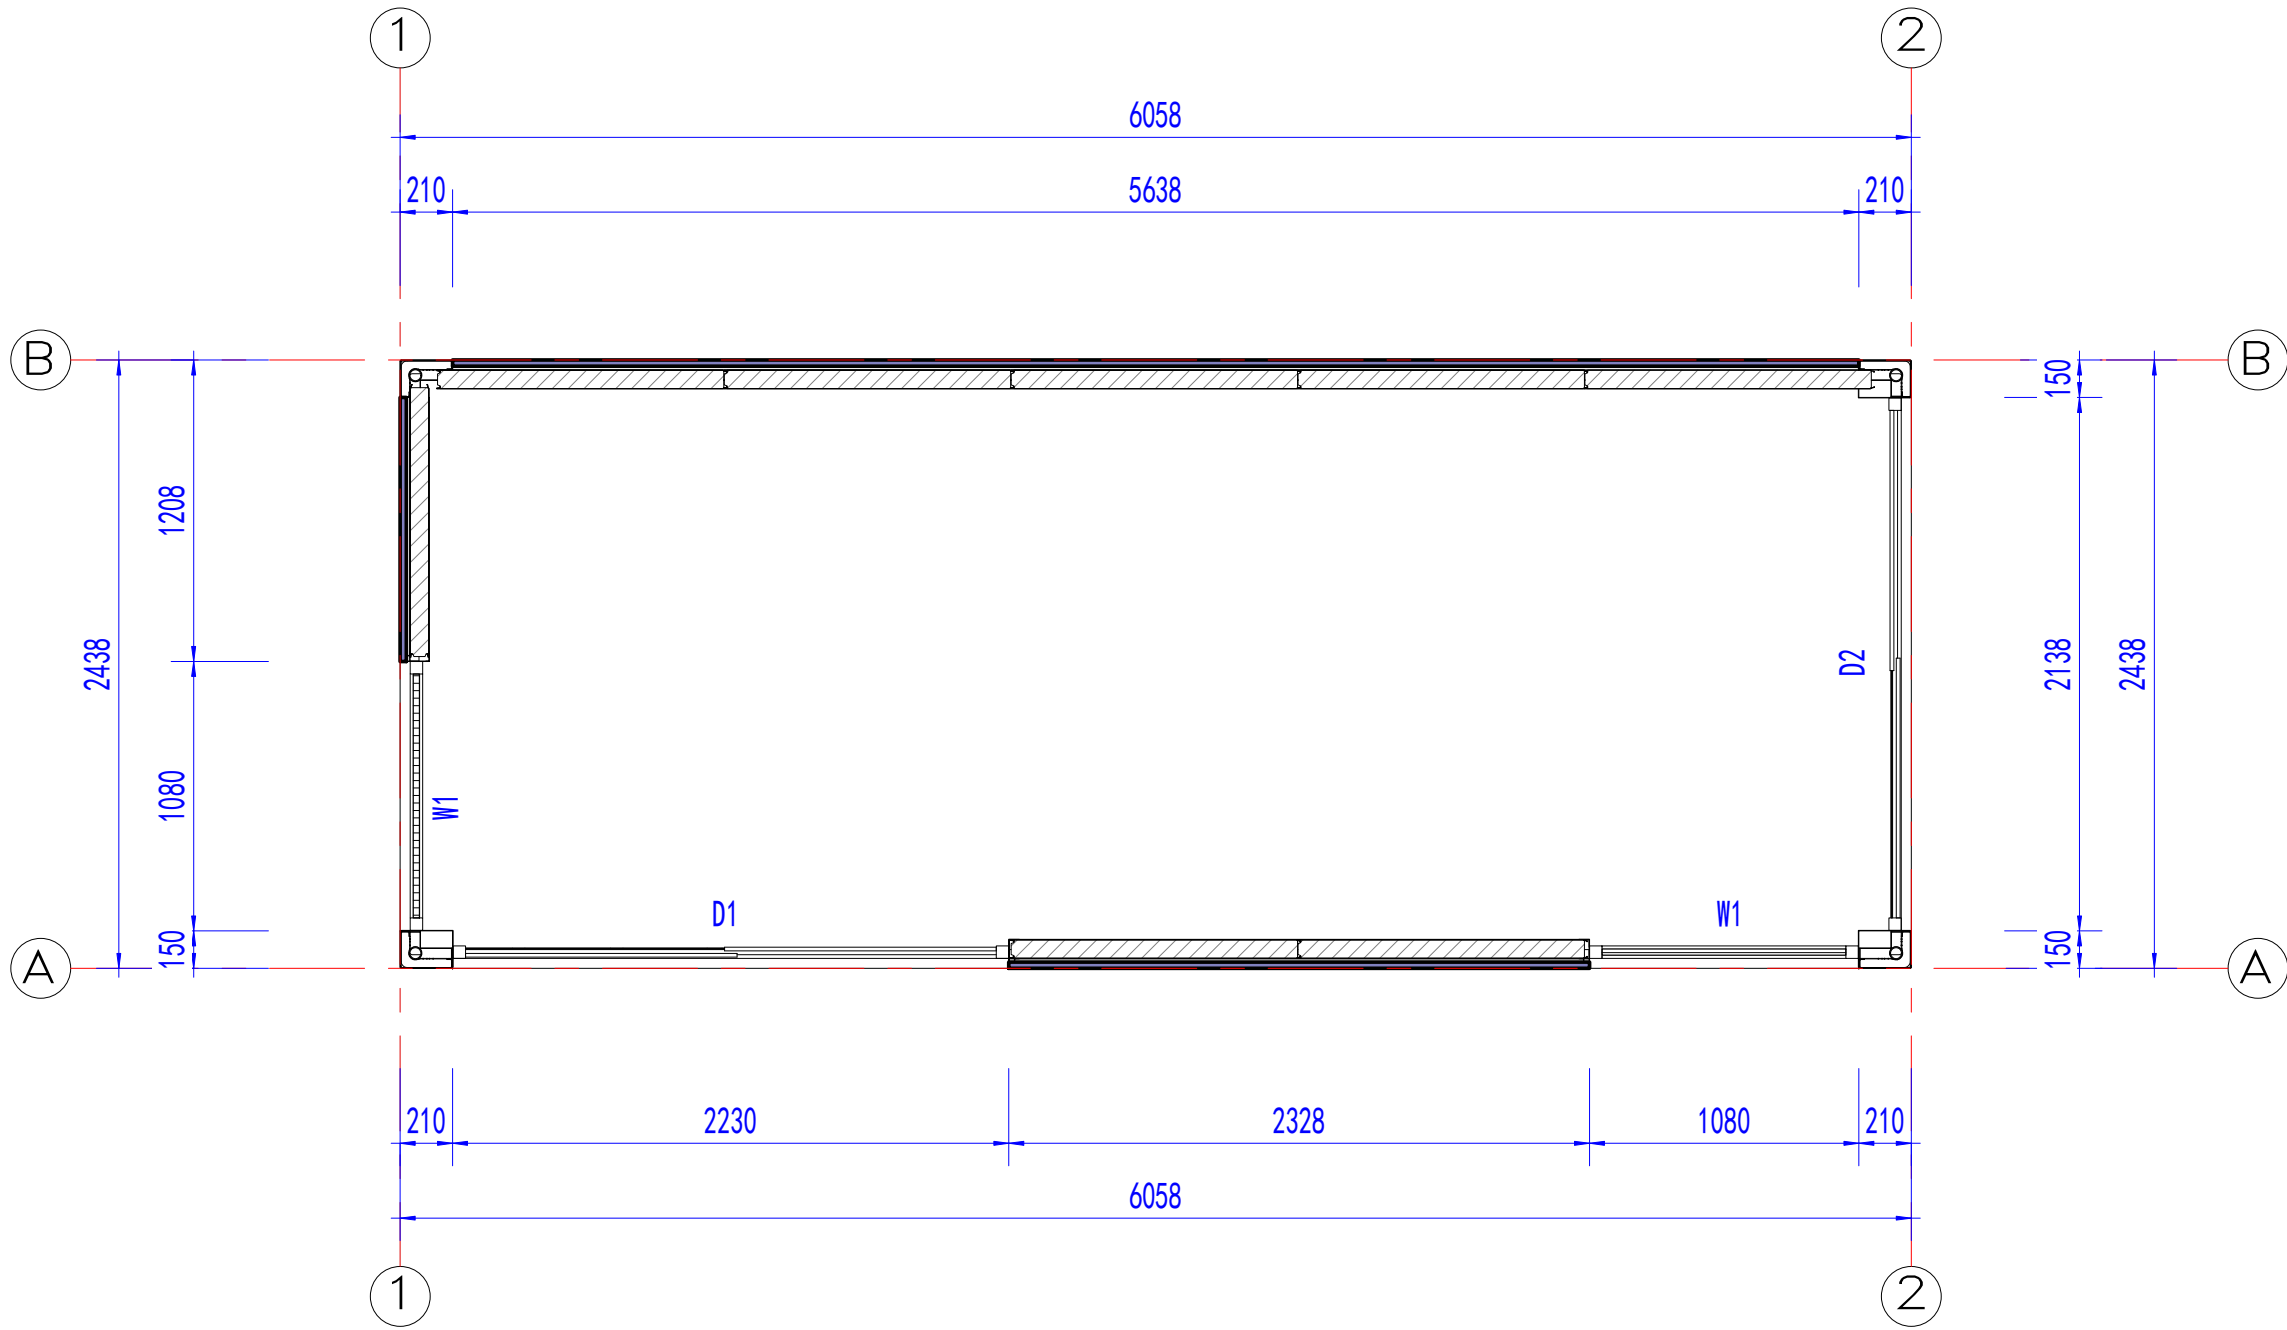

平面布置图

Copyright 2016.

本图版权归浙江普天集成房屋有限公司所有，除本工程外对本图的任何其它用途和复制，必须获得本公司的书面许可。
THE OWNERSHIP OF THE COPYRIGHT IN THIS DRAWING IS RETAINED BY ZHEJIANG PUTIAN INTEGRATED HOUSING CO.LTD. WRITTEN CONSENT MUST BE OBTAINED BEFORE ANY USE OR REPRODUCTION OF THE DRAWING.

版本 Rev.	修改内容 Description	日期 Date	发布人 who
------------	---------------------	------------	------------

PTH

Zhejiang Putian integrated housing Co., Ltd.
Hangzhou Zhongpu Architecture Design (institute) Co., Ltd.

证书等级	
证书编号	

合作设计单位
Cooperative Designer

工 序 Process	签名 Signature	日 期 Date
审 定 Authorized By		
审 核 Verified By		
项目负责人 Process		
校对人 Checked By		
设 计 Designed By	sy	04/02/20
制 图 Drawn By	sy	04/02/20

执业签章
Engineer Signature

出图签章
Engineer Signature

项目名称 Project Name
新喀里多尼亚-花园房


图名
Title

平面布置图


工程编号 Title	PT200129	专 业 Type	JZ
比 例 Scale		图号 Dwg No	J0-1

未 盖 技 术 出 图 章 本 图 纸 无 效
This drawing is valid only after being stamped and released by the office.

电力	暖通	动力			
建筑	结构	给排水			
会	签				

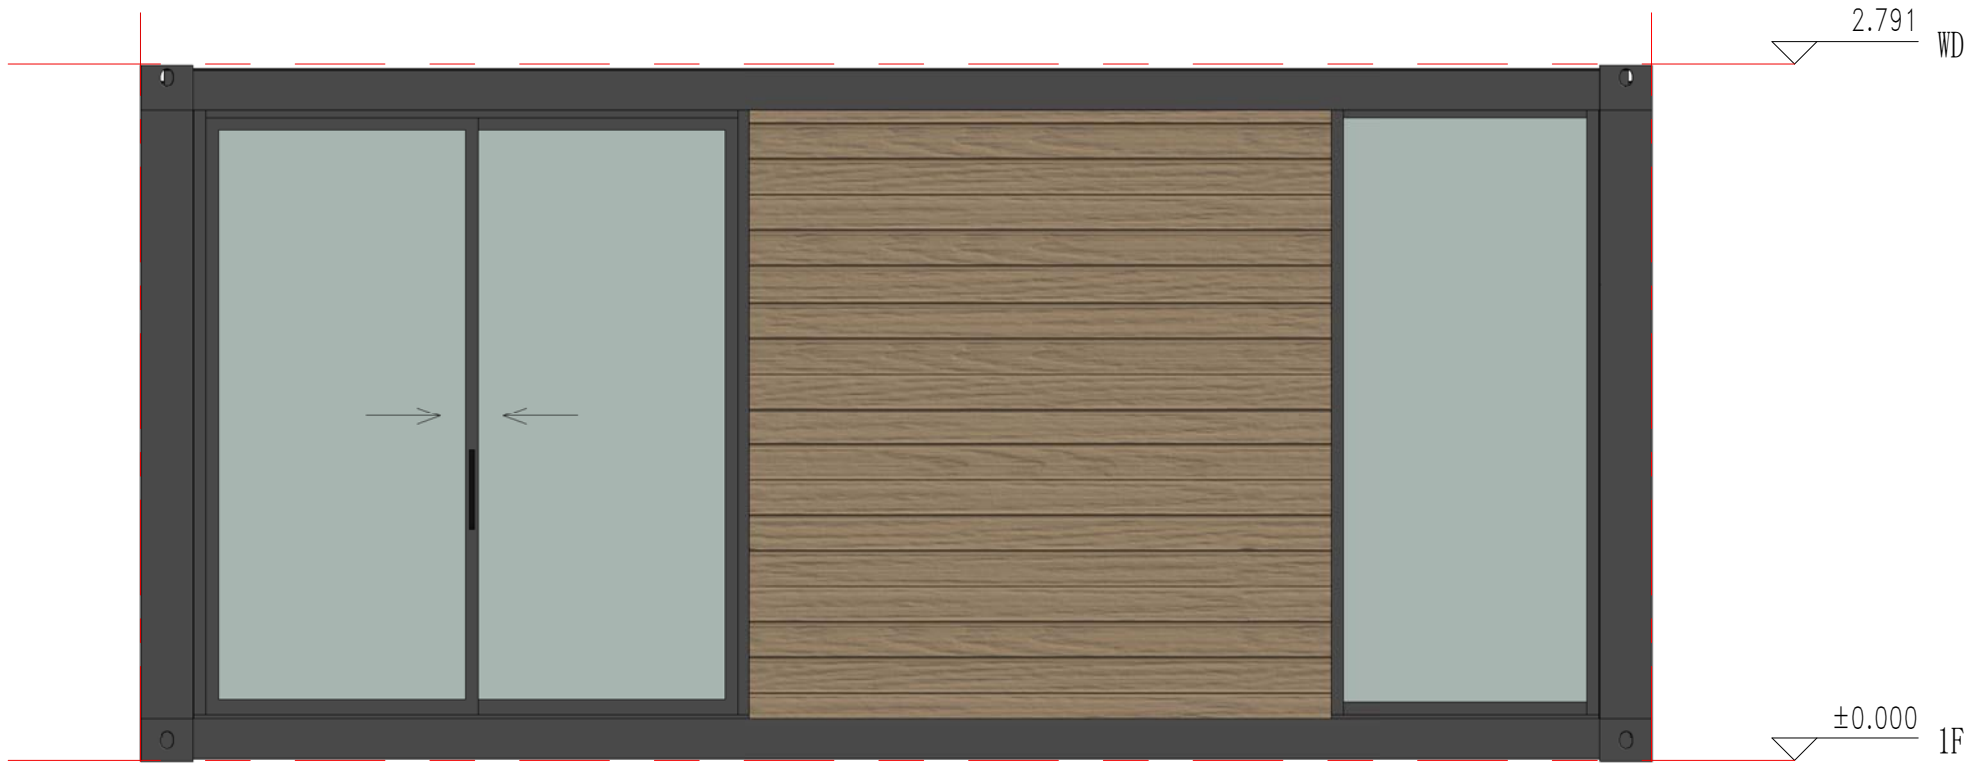

南立面布置图

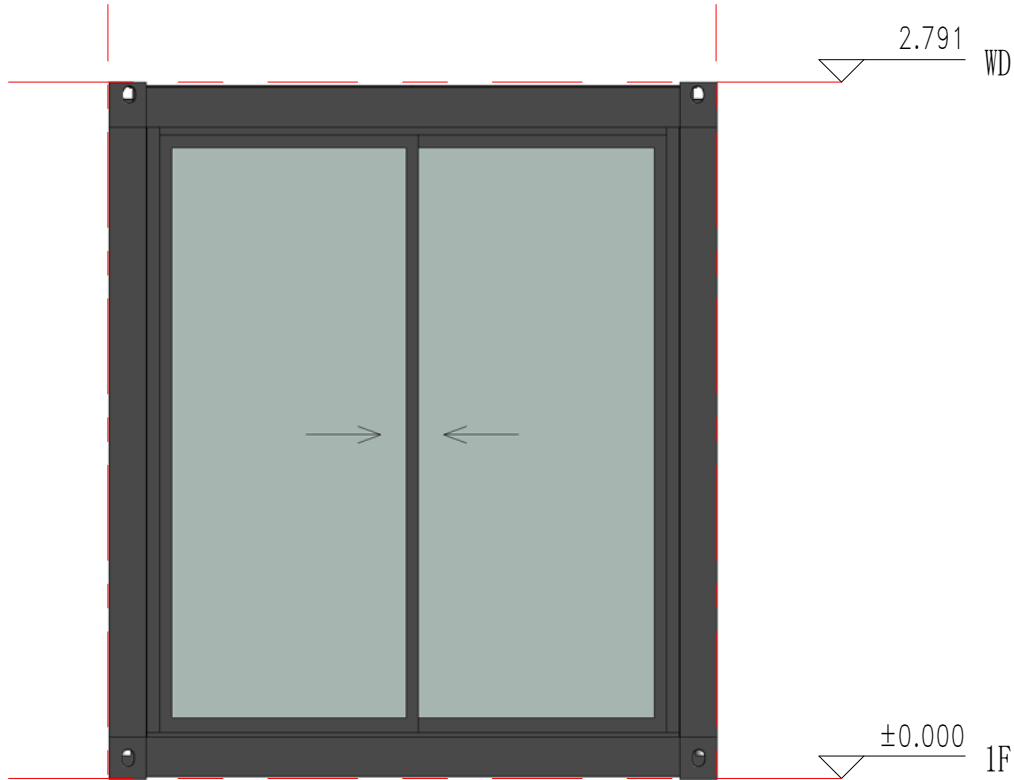

东立面布置图

Copyright 2016.

本图版权归浙江普天集成房屋有限公司所有，除本工程外对本图的任何其它用途和复制，
必须获得本公司的书面许可。
THE OWNERSHIP OF THE COPYRIGHT IN THIS DRAWING IS RETAINED BY
ZHEJIANG PUTIAN INTEGRATED HOUSING CO.,LTD. WRITTEN CONSENT MUST BE
OBTAINED BEFORE ANY USE OR REPRODUCTION OF THE DRAWING.

版本 Rev.	修改内容 Description	日期 Date	发布人 who send
------------	---------------------	------------	-----------------

PTH

Zhejiang Putian integrated housing Co., Ltd.
Hangzhou Zhongpu Architecture Design (institute) Co., Ltd.

证书等级	
证书编号	

合作设计单位
Cooperative Designer

工序 Process	签名 Signature	日期 Date
审定 Authorized By		
审核 Verified By		
项目负责人 Process		
校对人 Checked By		
设计 Designed By	sy	04/02/20
制图 Drawn By	sy	04/02/20

执业签章
Engineer Signature

出图签章
Engineer Signature

项目名称
Project Name
新喀里多尼亚-花园房

图名
Title
立面布置图

工程编号 Title	PT200129	专业 Type	JZ
比例 Scale		图号 Drawing No	J0-2

未盖技术出图章 本图纸无效
This drawing is valid only after being stamped and
released by the office.

电力	暖通	动力			
建筑	结构	给排水			
会签					



北立面布置图



西立面布置图

Copyright 2016.

本图版权归浙江普天集成房屋有限公司所有，除本工程外对本图的任何其它用途和复制，必须获得本公司的书面许可。
THE OWNERSHIP OF THE COPYRIGHT IN THIS DRAWING IS RETAINED BY ZHEJIANG PUTIAN INTEGRATED HOUSING CO.,LTD. WRITTEN CONSENT MUST BE OBTAINED BEFORE ANY USE OR REPRODUCTION OF THE DRAWING.

版本 Rev.	修改内容 Description	日期 Date	发布人 who send
------------	---------------------	------------	-----------------

PTH

Zhejiang Putian integrated housing Co., Ltd.
Hangzhou Zhongpu Architecture Design (institute) Co., Ltd.

证书等级	
证书编号	

合作设计单位
Cooperative Designer

工 序 Process	签名 Signature	日 期 Date
审 定 Authorized By		
审 核 Verified By		
项目负责人 Process		
校对人 Checked By		
设计 Designed By	sy	04/02/20
制 图 Drawn By	sy	04/02/20

执业签章
Engineer Signature

出图签章
Engineer Signature

项目名称
Project Name
新喀里多尼亚-花园房


图名
Title
立面布置图

工程编号 Title	PT200129	专业 Type	JZ
比例 Scale		图号 Drawing No	J0-3

未盖技术出图章 本图纸无效

This drawing is valid only after being stamped and released by the office.

电力	暖通	动力			
建筑	结构	给排水			
会	签				

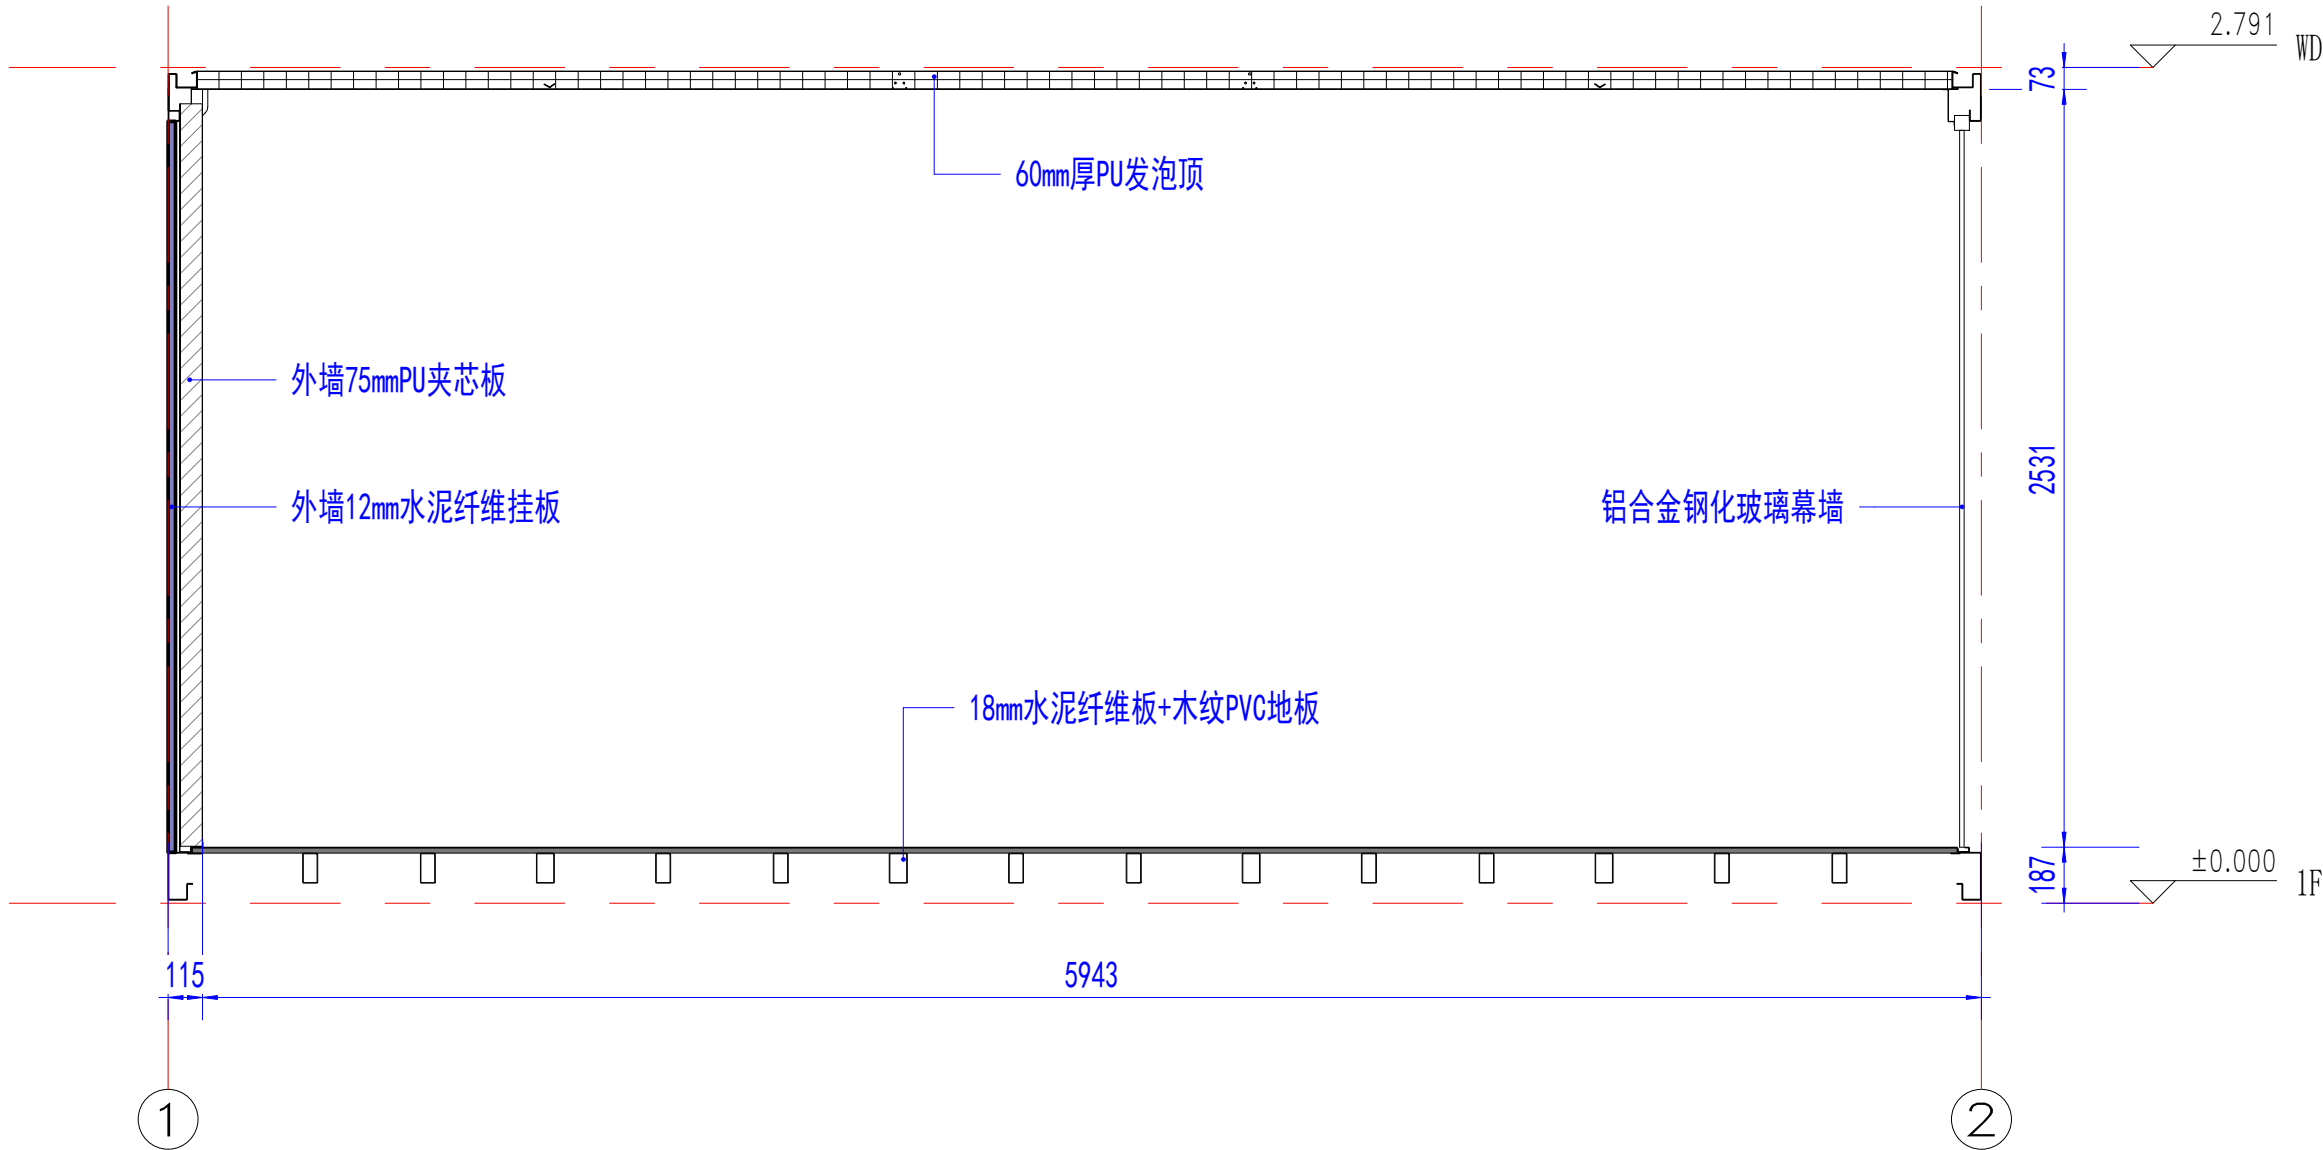

剖面布置图

Copyright 2016.
本图版权归浙江普天集成房屋有限公司所有，除本工程外对本图的任何其它用途和复制，
必须获得本公司的书面许可。
THE OWNERSHIP OF THE COPYRIGHT IN THIS DRAWING IS RETAINED BY
ZHEJIANG PUTIAN INTEGRATED HOUSING CO.,LTD. WRITTEN CONSENT MUST BE
OBTAINED BEFORE ANY USE OR REPRODUCTION OF THE DRAWING.

版本 Rev.	修改内容 Description	日期 Date	发布人 who
------------	---------------------	------------	------------

PTH

Zhejiang Putian integrated housing Co., Ltd.
Hangzhou Zhongpu Architecture Design (institute) Co., Ltd.

证书等级	
证书编号	

合作设计单位
Cooperative Designer

工 序 Process	签名 Signature	日 期 Date
审 定 Authorized By		
审 核 Verified By		
项目负责人 Process		
校对人 Checked By		
设 计 Designed By	sy	04/02/20
制 图 Drawn By	sy	04/02/20

执业签章
Engineer Signature

出图签章
Engineer Signature

项目名称
Project Name
新喀里多尼亚-花园房

图 名 Title	剖面布置图		
工程编号 Title	PT200129	专 业 Type	JZ
比 例 Scale		图号 Dwg No	J0-4

未 盖 技 术 出 图 章 本 图 纸 无 效
This drawing is valid only after being stamped and released by the office.

会 签	建 筑			电 力		
	结 构			暖 通		
	给排水			动 力		



Copyright 2016.

本圖版權屬浙江普天集成房屋有限公司所有，除本工程外對本圖的任何其它用途和复制，必須獲得本公司的書面許可。

THE OWNERSHIP OF THE COPYRIGHT IN THIS DRAWING IS RETAINED BY ZHEJIANG PUTIAN INTEGRATED HOUSING CO.LTD. WRITTEN CONSENT MUST BE OBTAINED BEFORE ANY USE OR REPRODUCTION OF THE DRAWING.

版本 Rev.	修改内容 Description	日期 Date	发布人 who send
------------	---------------------	------------	-----------------

PTI

Zhejiang Putian integrated housing Co., Ltd.
Hangzhou Zhongpu Architecture Design (institute) Co., Ltd.

证书等级

证书编号

合作设计单位
Cooperative Designer

工 序 Process	签名 Signature	日 期 Date
审 定 Authorized By		
审 核 Verified By		
项目负责人 Process		
校对人 Checked By		
设 计 Designed By	sy	04/02/20
制 图 Drawn By	sy	04/02/20

执业签章
Engineer Signature

出图签章
Engineer Signature

项目名称

新喀里多尼亚-花园房

图名

三维示意

工程编号	PT200129	专业	JZ
比例		图号	J0-5

未盖技术出图章 本图纸无效
This drawing is valid only after being stamped and
signed by the staff

会	建筑					
签	结构			电力		
	给排水			暖通		
				动力		



Copyright 2016.

本图版权属浙江天集成房屋有限公司所有，除本工程外对本图的任何其它用途和复制，
必须获得本公司的书面许可。
THE OWNERSHIP OF THE COPYRIGHT IN THIS DRAWING IS RETAINED BY
THE JIANG PUTIAN INTEGRATED HOUSING CO.,LTD. WRITTEN CONSENT MUST BE
OBTAINED BEFORE ANY USE OR REPRODUCTION OF THE DRAWING.

版本 Rev.	修改内容 Description	日期 Date	发布人 who send
------------	---------------------	------------	-----------------

PTH

Zhejiang Putian integrated housing Co., Ltd.
Hangzhou Zhongpu Architecture Design (institute) Co., Ltd.

证书等级	
证书编号	

合作设计单位
Cooperative Designer

工 序 Process	签 名 Signature	日 期 Date
审 定 Authorized By		
审 核 Verified By		
项目负责人 Process		
校对人 Checked By		
设 计 Designed By	sy	04/02/20
制 图 Drawn By	sy	04/02/20

执业签章
Engineer Signature

出图签章
Engineer Signature

项目名称

新喀里多尼亚-花园房

图名


三维示意

工程编号 Title	PT200129	专业 Title	JZ
比例 Scale		图号 Dwg.No	J0-6

未盖技术出图章 本图纸无效

This drawing is valid only after being stamped and released by the R&D

会	建	电			
签	筑	力	暖	通	动
	结				力
	构				
	给				
	排				
	水				

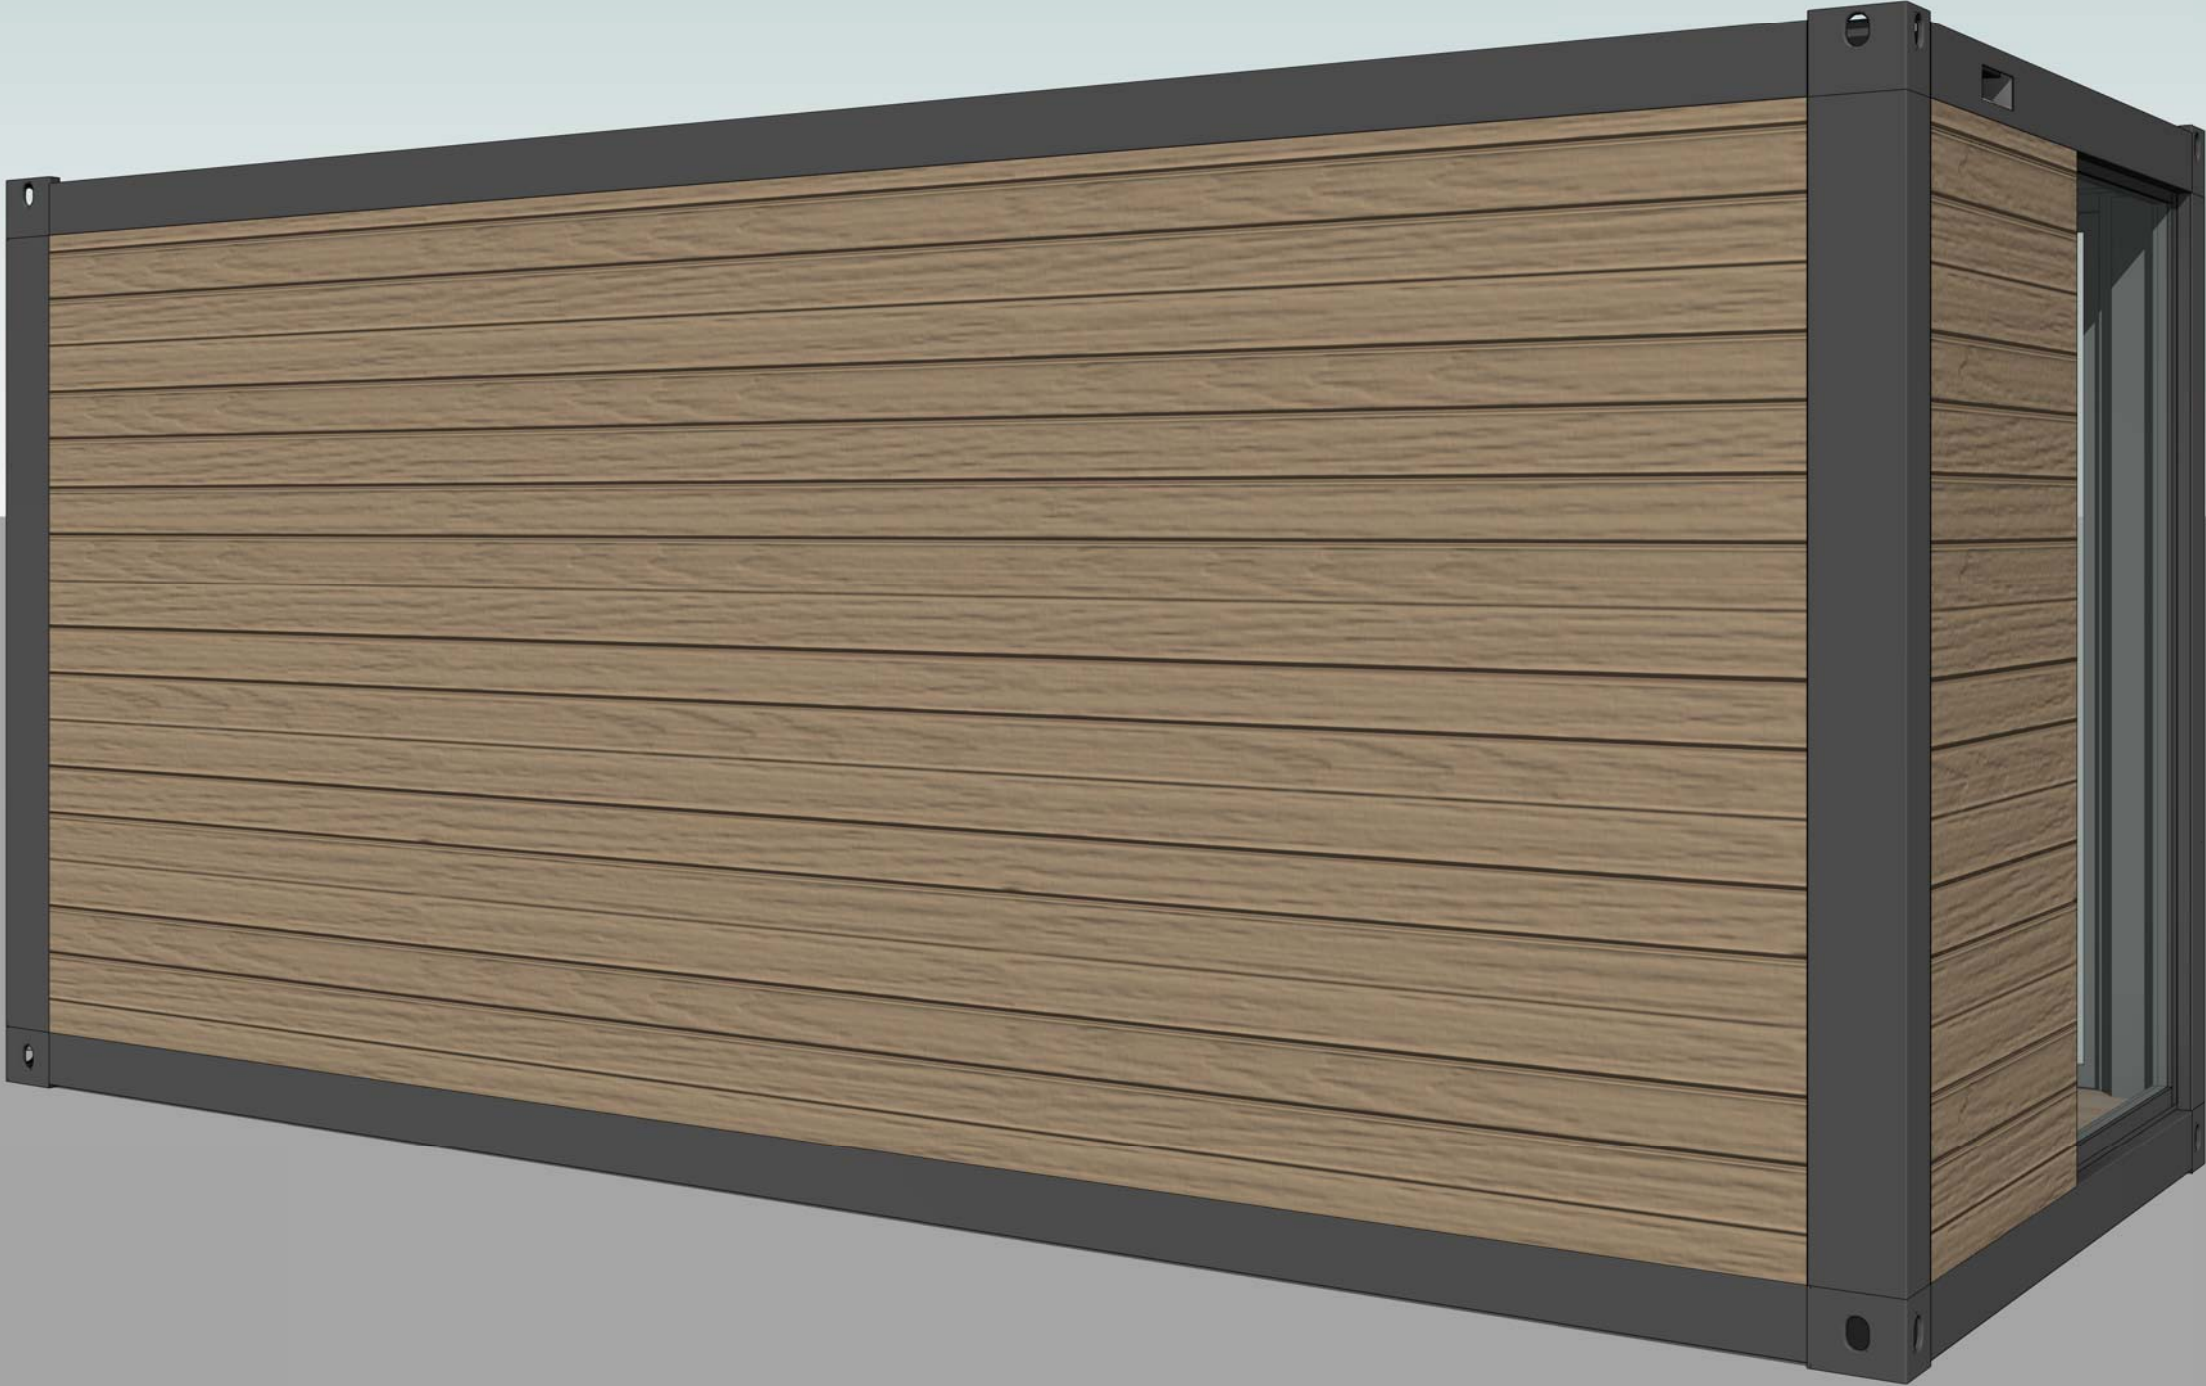

Copyright 2016.
本图版权归浙江普天集成房屋有限公司所有，除本工程外对本图的任何其它用途和复制，
必须获得本公司的书面许可。
THE OWNERSHIP OF THE COPYRIGHT IN THIS DRAWING IS RETAINED BY
ZHEJIANG PUTIAN INTEGRATED HOUSING CO.,LTD. WRITTEN CONSENT MUST BE
OBTAINED BEFORE ANY USE OR REPRODUCTION OF THE DRAWING.

版本 Rev.	修改内容 Description	日期 Date	发布人 who send
------------	---------------------	------------	-----------------

PTH

Zhejiang Putian integrated housing Co., Ltd.
Hangzhou Zhongpu Architecture Design (institute) Co., Ltd.

证书等级	
证书编号	

合作设计单位
Cooperative Designer

工 序 Process	签 名 Signature	日 期 Date
审 定 Authorized By		
审 核 Verified By		
项目负责人 Process		
校对人 Checked By		
设 计 Designed By	sy	04/02/20
制 图 Drawn By	sy	04/02/20

执业签章
Engineer Signature

出图签章
Engineer Signature


项目名称
Project Name
新喀里多尼亚-花园房

图 名
Title
三维示意

工程编号 Title	PT200129	专 业 Type	JZ
比 例 Scale		图号 Drawing No	J0-7

未 盖 技 术 出 图 章 本 图 纸 无 效
This drawing is valid only after being stamped and
released by the office.

会	建	电			
签	筑	力	暖	通	动
	结				力
	构				
	给				
	排				
	水				

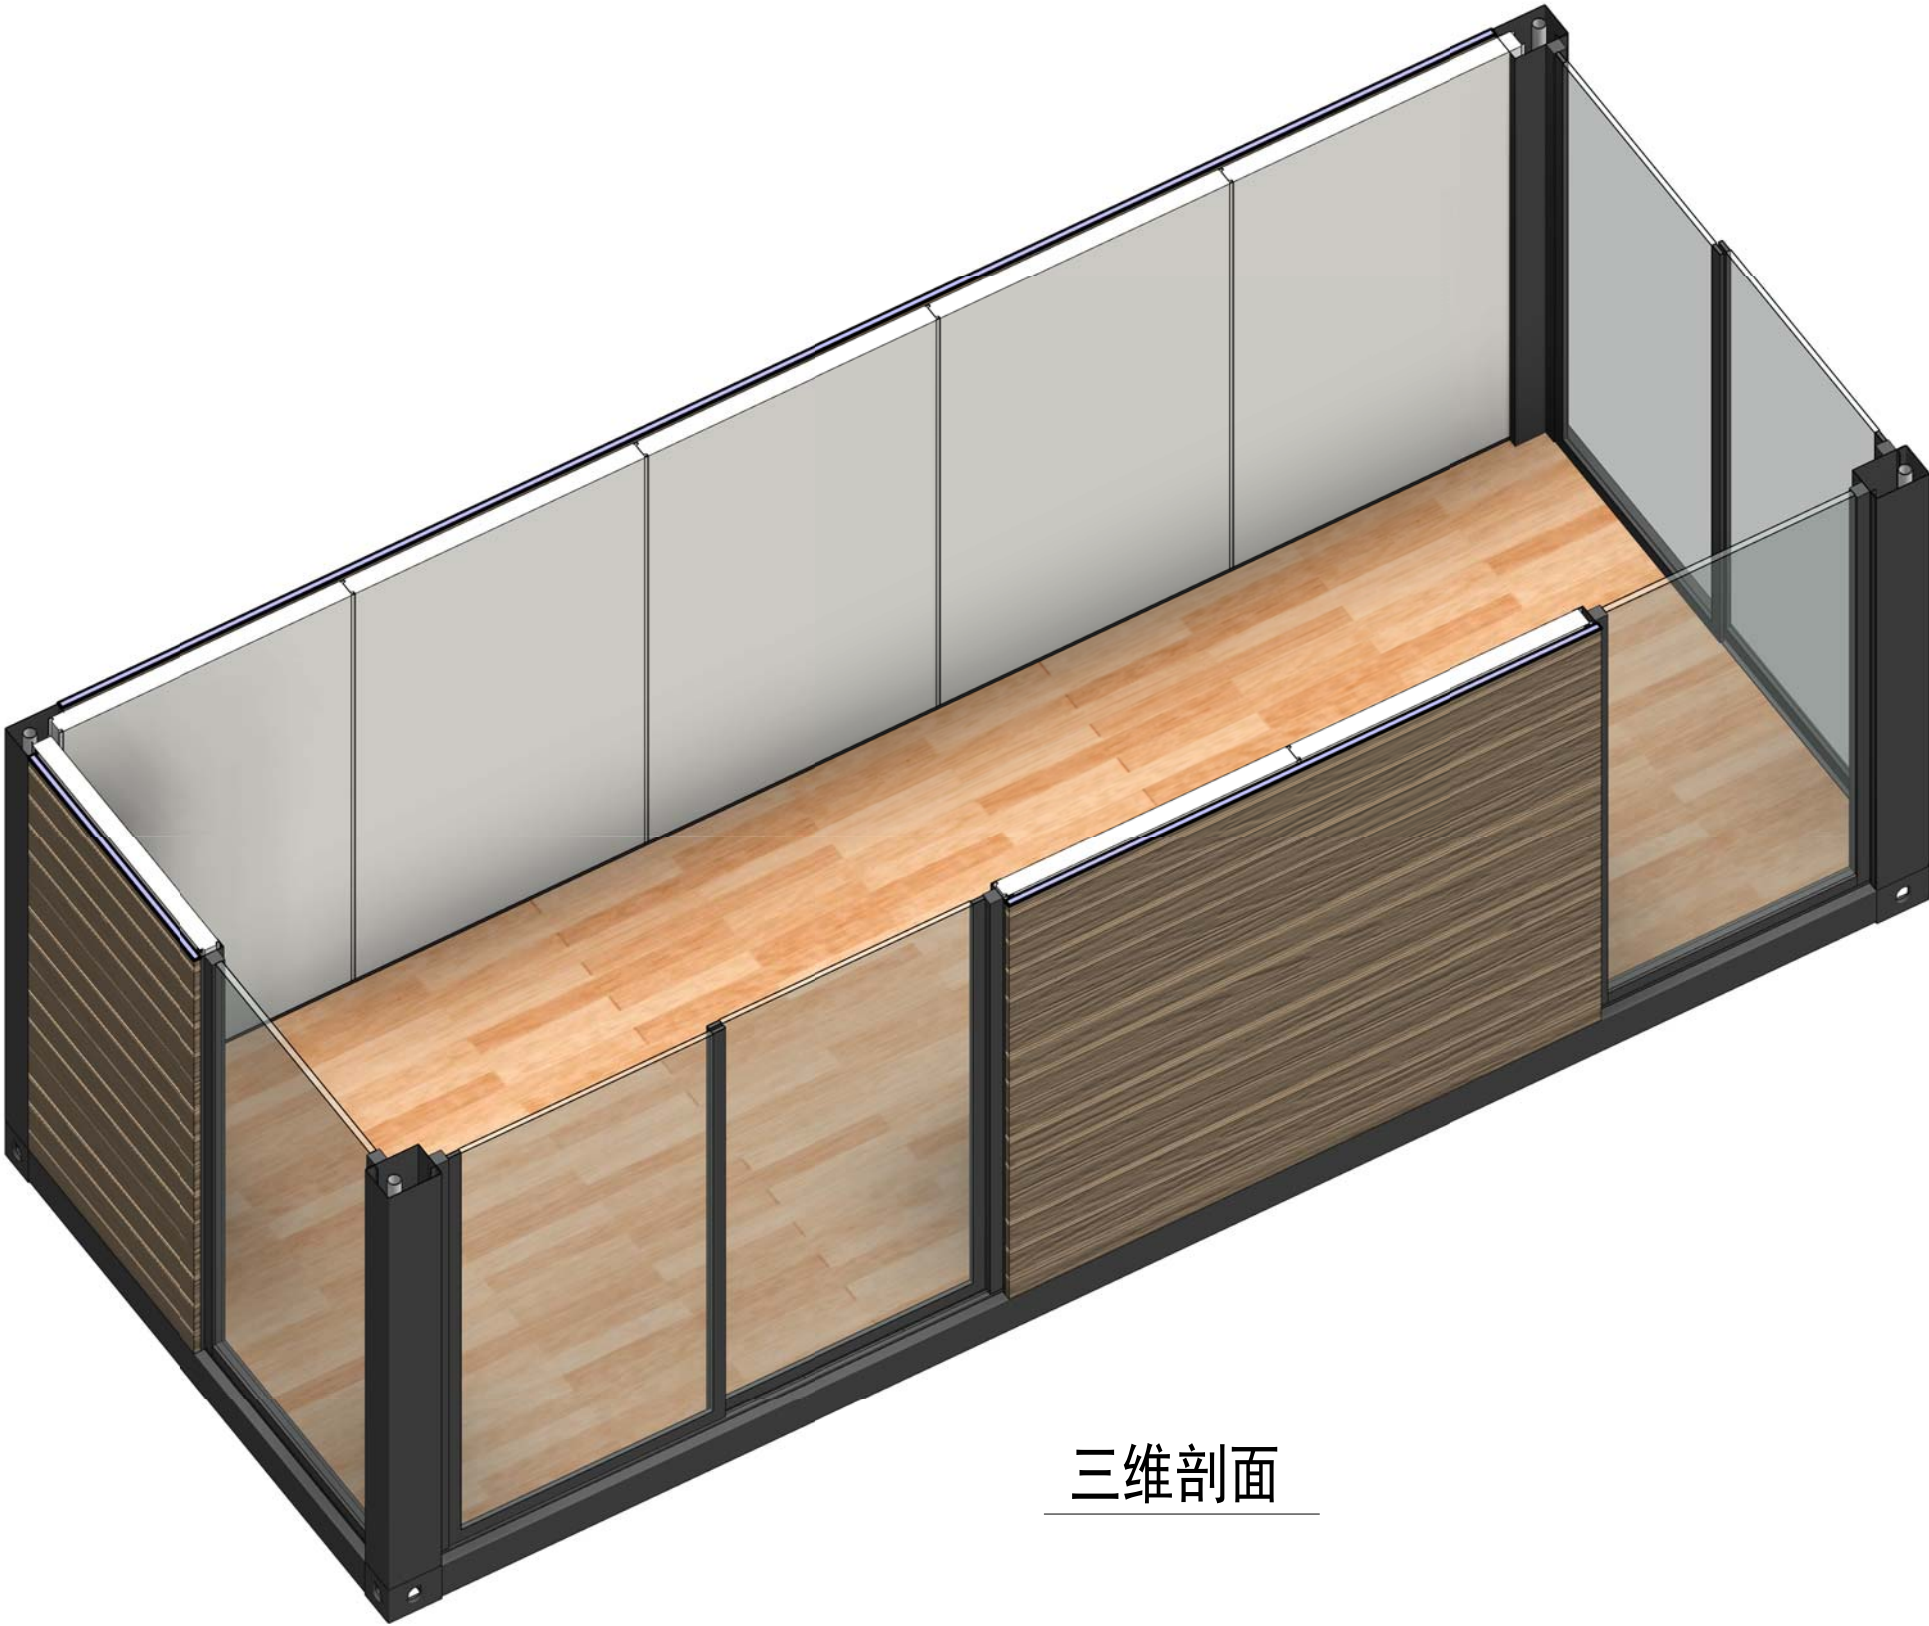

三维剖面

Copyright 2016.

本图版权归浙江普天集成房屋有限公司所有， 除本工程外对本图的任何其它用途和复制，
必须获得本公司的书面许可。
THE OWNERSHIP OF THE COPYRIGHT IN THIS DRAWING IS RETAINED BY
ZHEJIANG PUTIAN INTEGRATED HOUSING CO.LTD. WRITTEN CONSENT MUST BE
OBTAINED BEFORE ANY USE OR REPRODUCTION OF THE DRAWING.

版本 Rev.	修改内容 Description	日期 Date	发布人 who send
------------	---------------------	------------	-----------------

PTH

Zhejiang Putian integrated housing Co., Ltd.
Hangzhou Zhongpu Architecture Design (institute) Co., Ltd.

证书等级	
证书编号	

合作设计单位
Cooperative Designer

工 序 Process	签名 Signature	日 期 Date
审 定 Authorized By		
审 核 Verified By		
项目负责人 Process		
校对人 Checked By		
设 计 Designed By	sy	04/02/20
制 图 Drawn By	sy	04/02/20

执业签章
Engineer Signature

出图签章
Engineer Signature

项目名称
Project Name
新喀里多尼亚-花园房

图 名
Title
三维剖面

工程编号 Title	PT200129	专 业 Type	JZ
比 例 Scale		图号 Dwg No	J0-8

未 盖 技 术 出 图 章 本 图 纸 无 效
This drawing is valid only after being stamped and released by the office.